


**PLANTA ARQUITECTONICA  
DEL CONJUNTO**

ESCALA 1/500

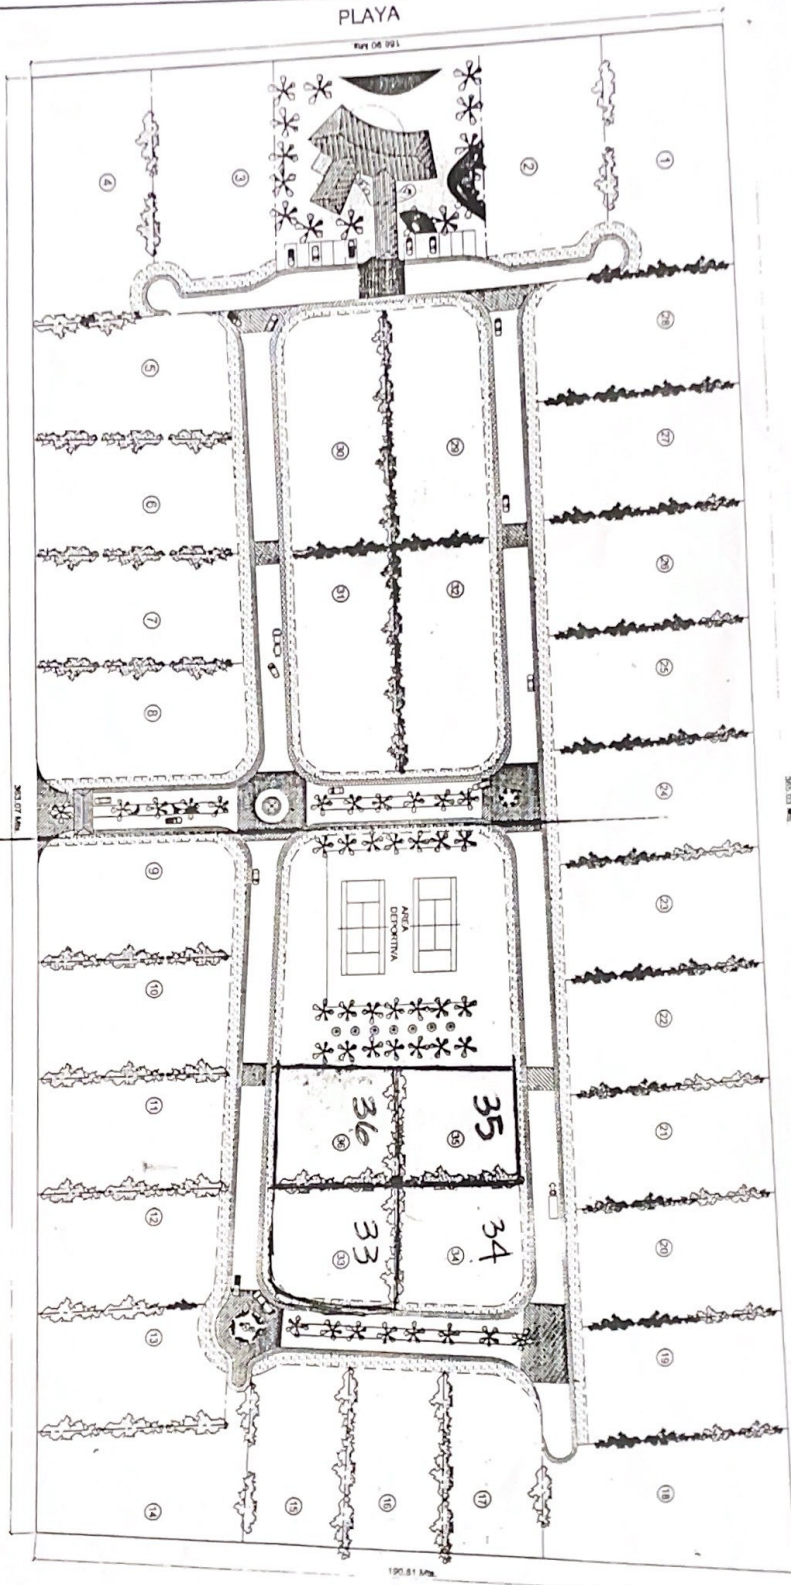

	PLANTEAMIENTO DEL SUBSISTEMA DE ALEROS
	PLANTA ARQUITECTONICA DEL CONJUNTO
# 31	21